



SÜDANSICHT




SCHNITT A-A

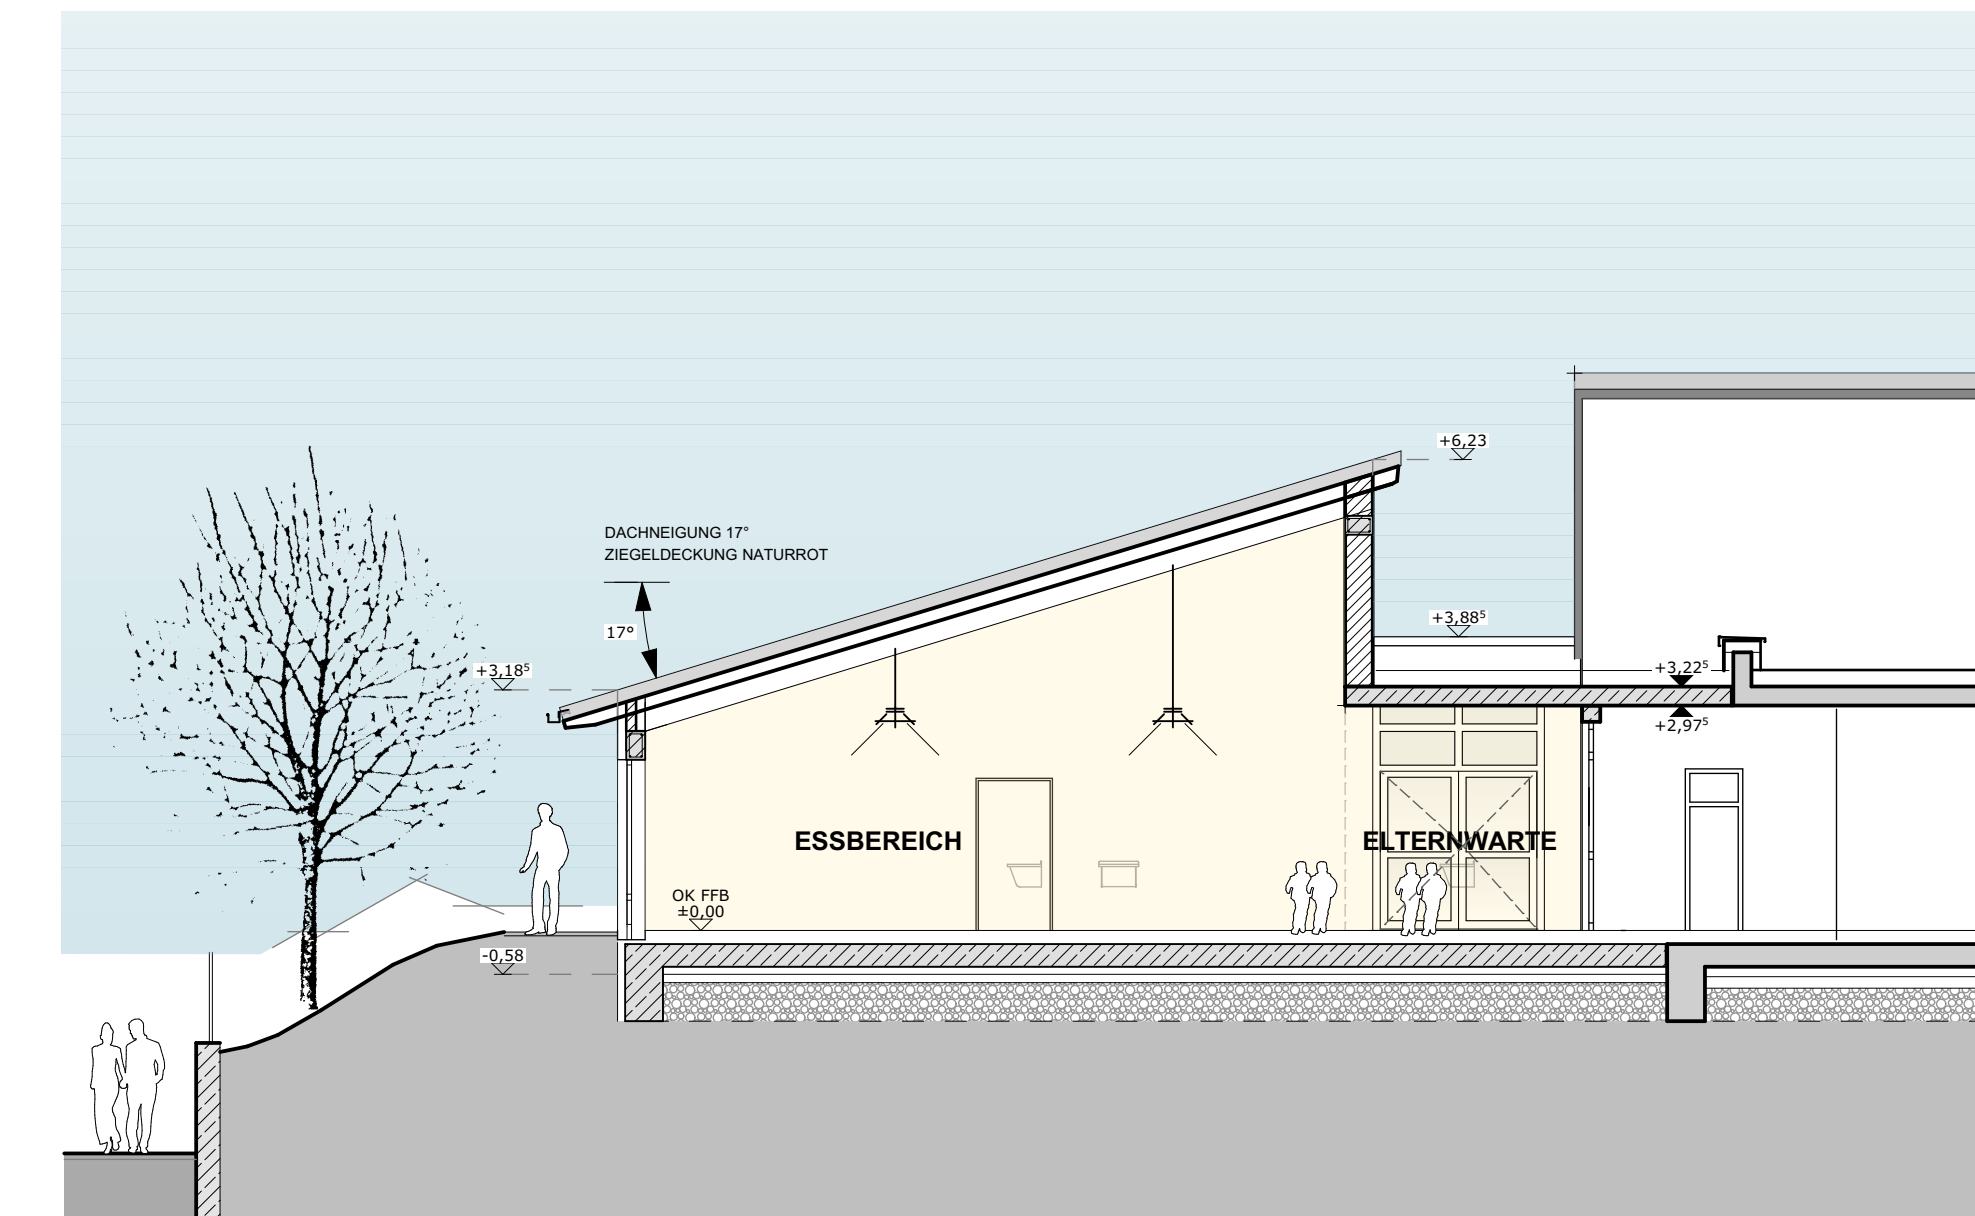

NORDANSICHT

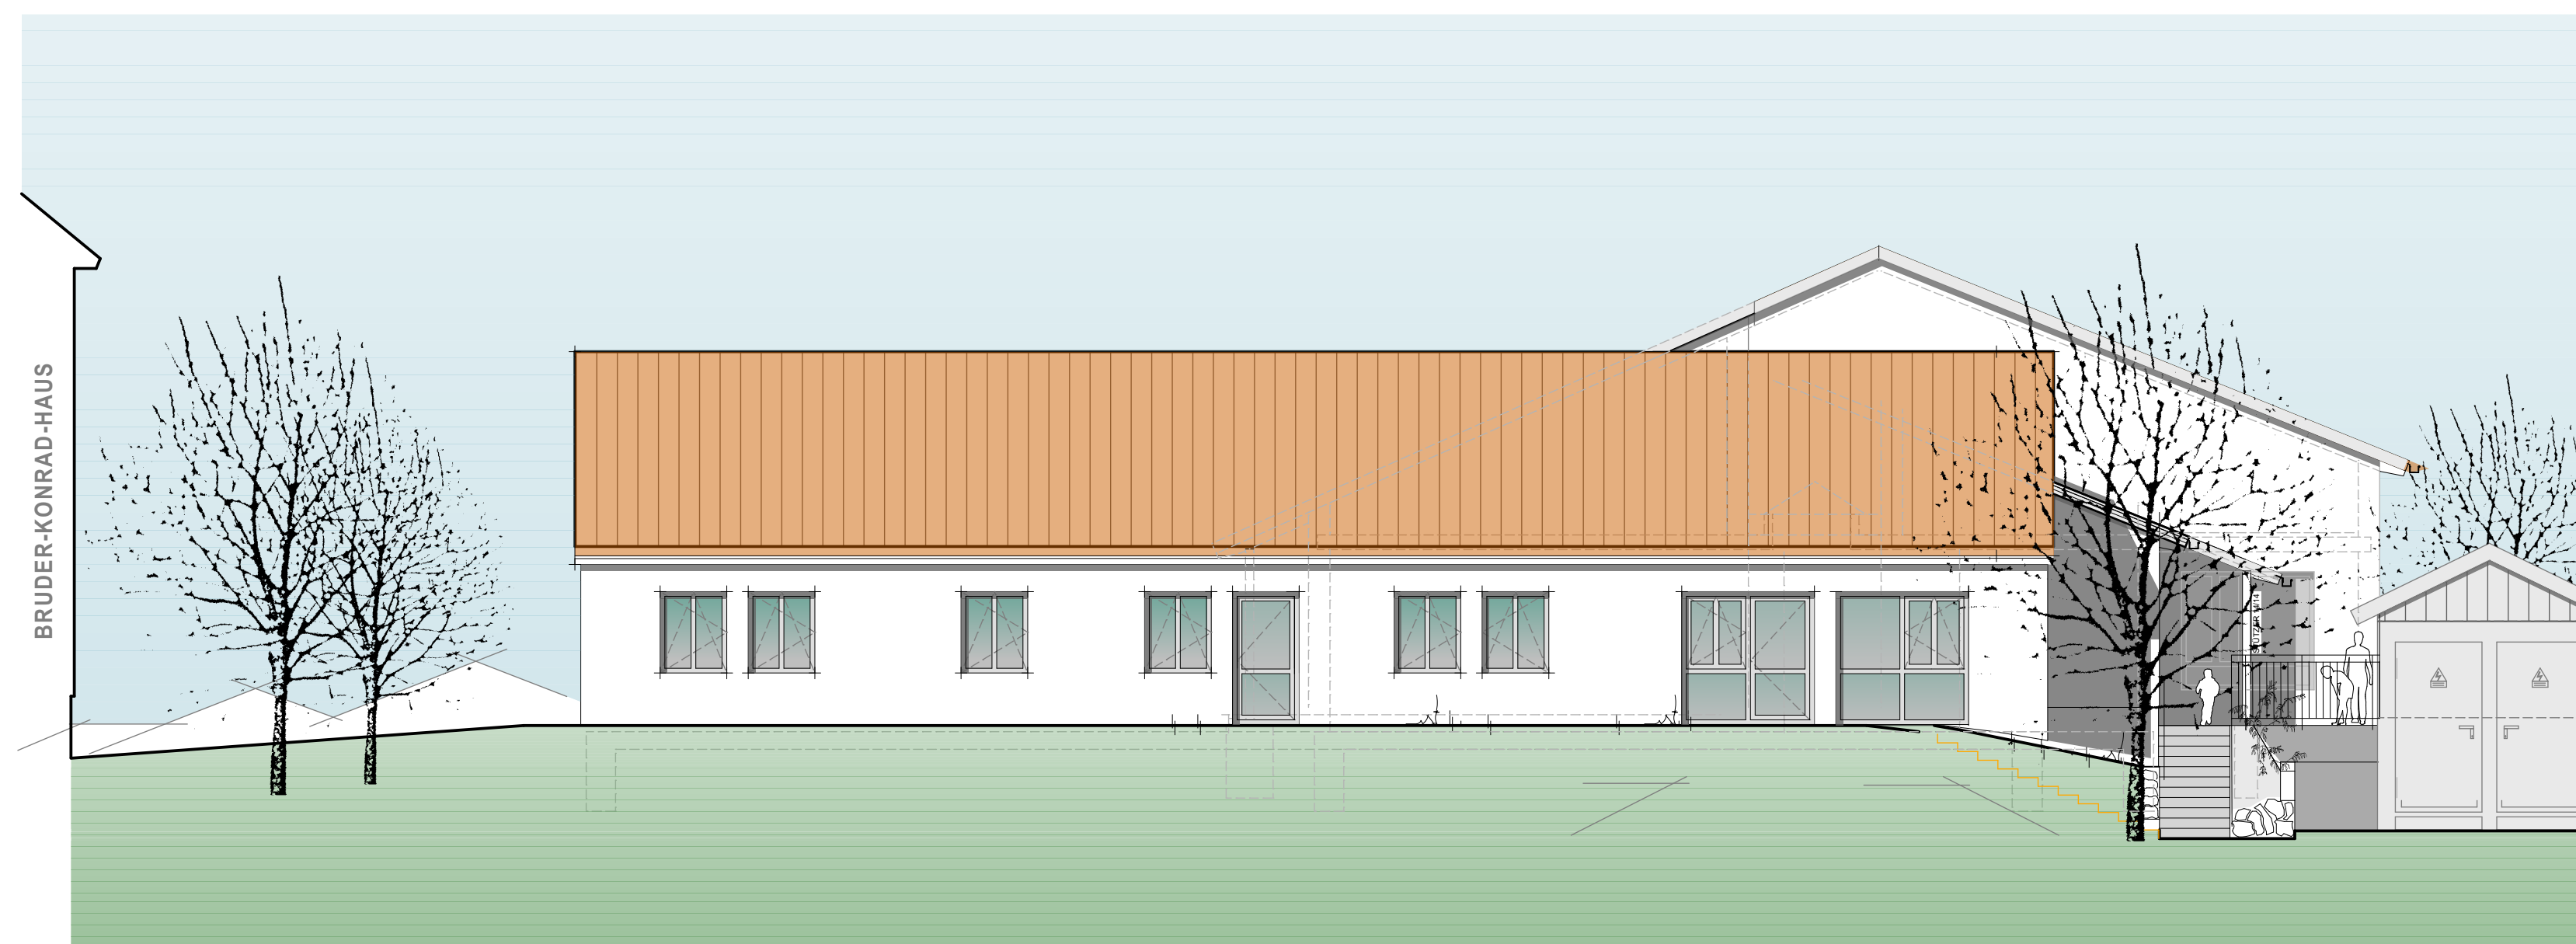

OSTANSICHT

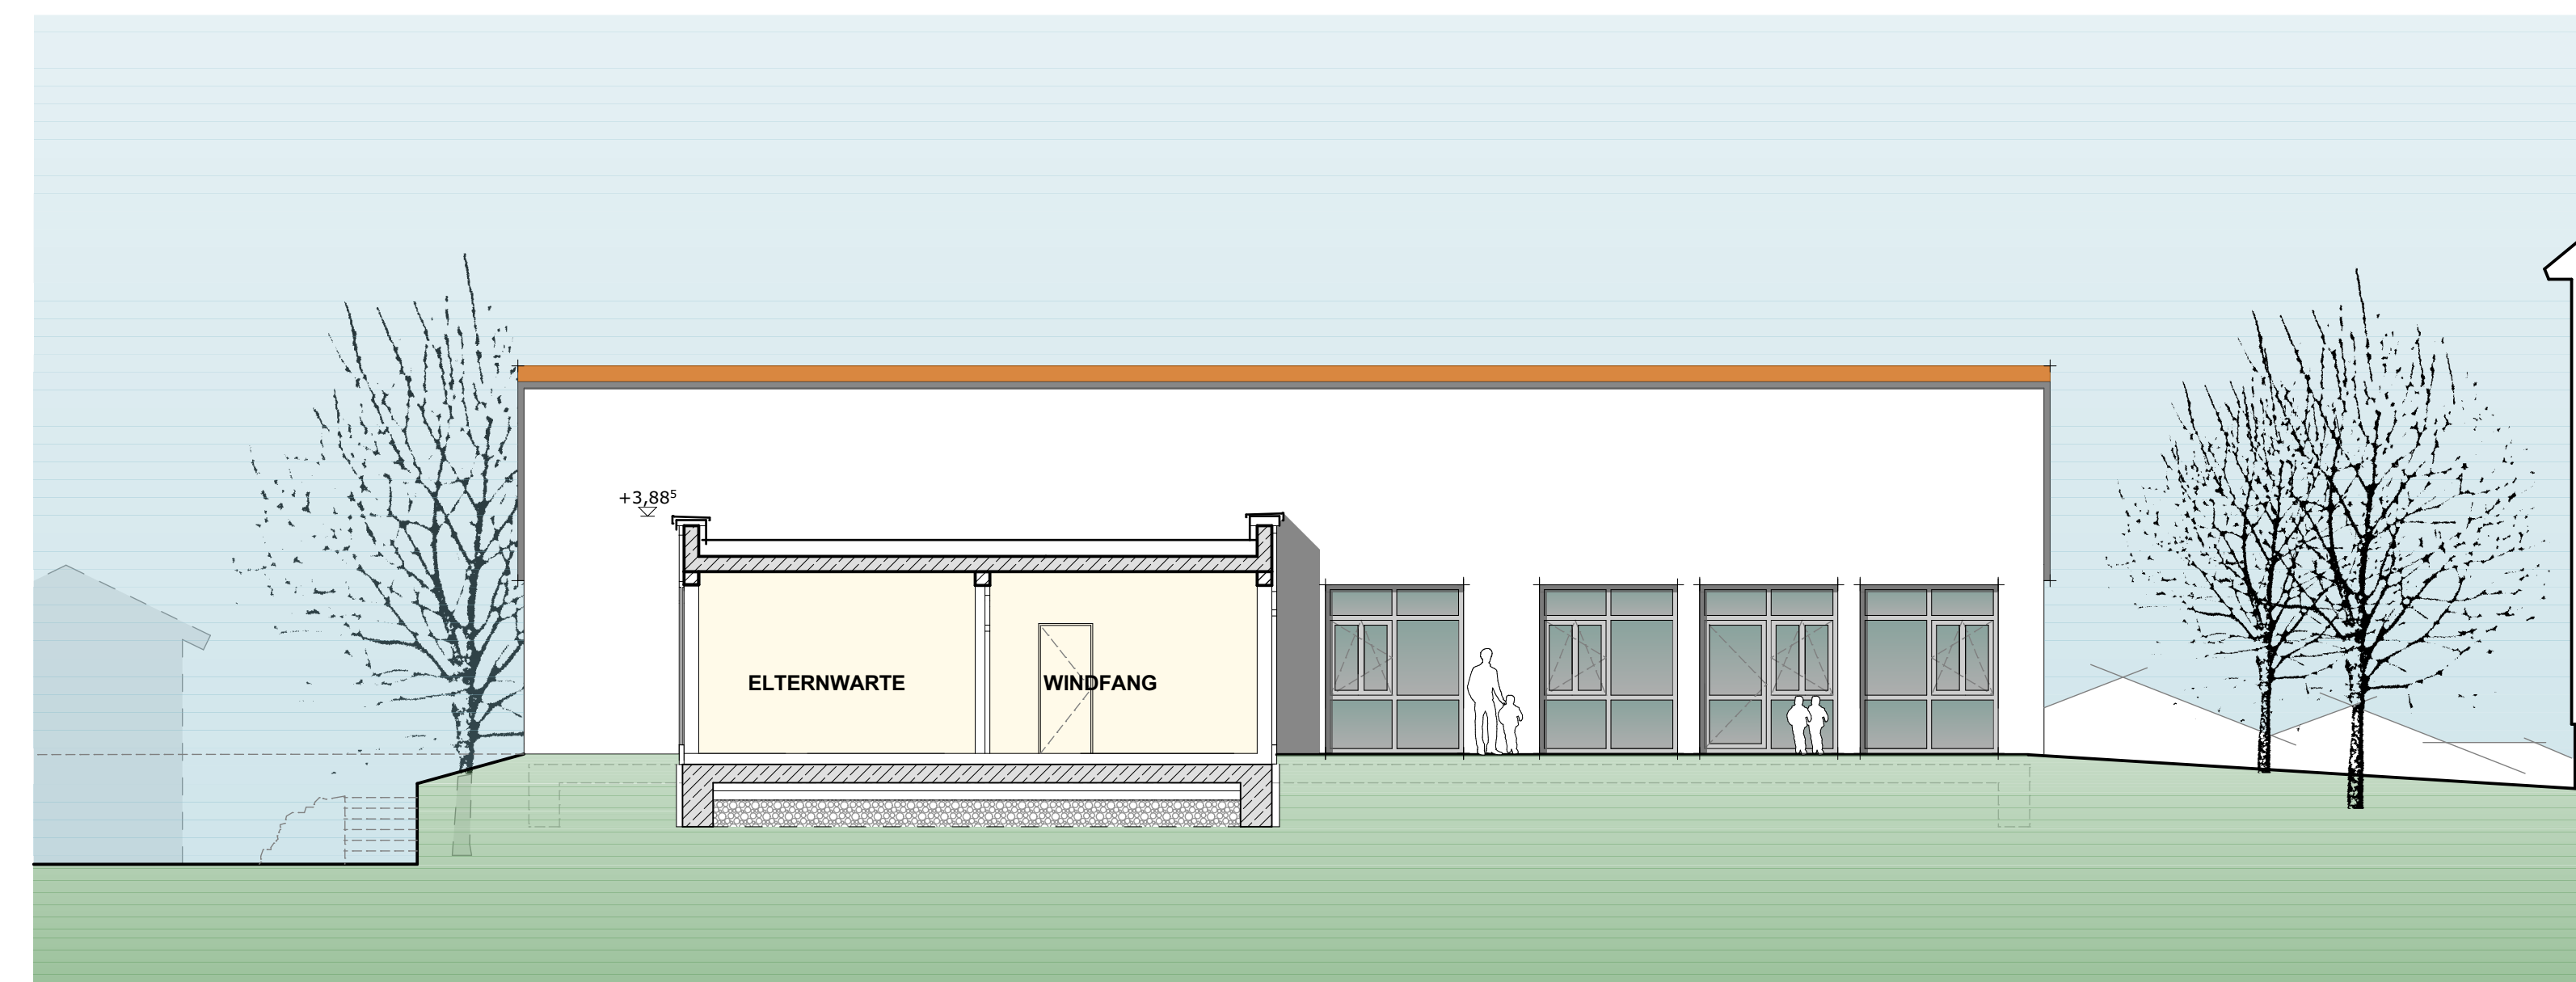

WESTANSICHT

**VORENTWURF V1** **V004**  
ANSICHTEN UND SCHNITT

BAUVORHABEN: BRUDER-KONRAD-KINDERGARTEN  
KLOSTERSTR. 14a  
93188 PIELENHOFEN

BAUHERR: KATH. KIRCHENSTIFTUNG PIELENHOFEN  
KATH. PFARRAMT ST. MARGARETHA  
MARTIN-KLOB-STR. 7  
93186 PETTENDORF

BAUORT: KLOSTERSTR. 14a  
GEMARKUNG PIELENHOFEN  
FLUR NR. 465/5

ARCHITEKT: \_\_\_\_\_

M= 1/100	PROJEKTNR:	2012	PLANNR:	V004
	GEZ:	AG	STAND:	14-08-2020
PLANUNG	WINKLER ARCHITEKTEN STRAUBINGER STR. 55 93085 WÜRTH A.D. DONAU TEL.: 09482 9421 0 FAX.: 09482 9421 21 www.winkler-architekten.com			

Alle Rechte an dieser Zeichnung vorbehalten.  
Sie dürfen ausnahmsweise Erlaubnis weder kopieren oder weitergeben  
noch diesen Namen irgendwo setzen werden.